




# ZÁKLADY PRISTAVANEJ ČASTI

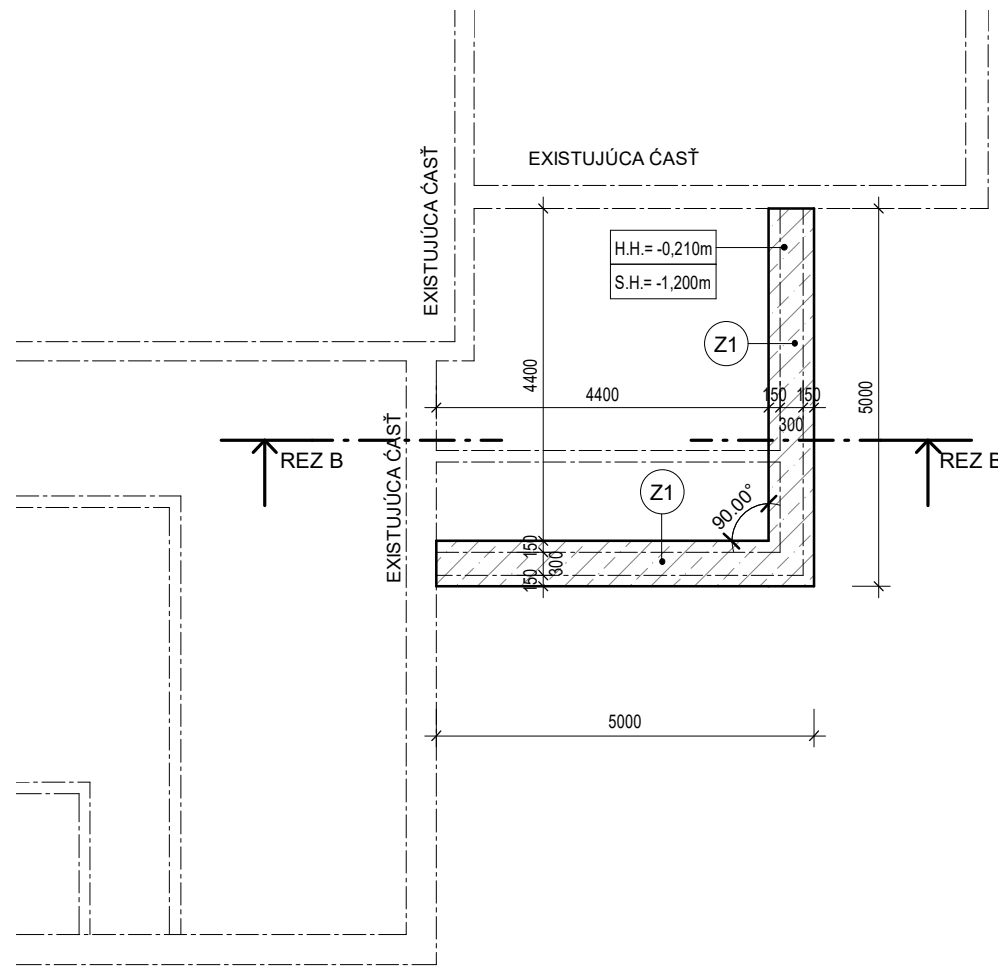

# STRECHA PRISTAVANEJ ČASTI

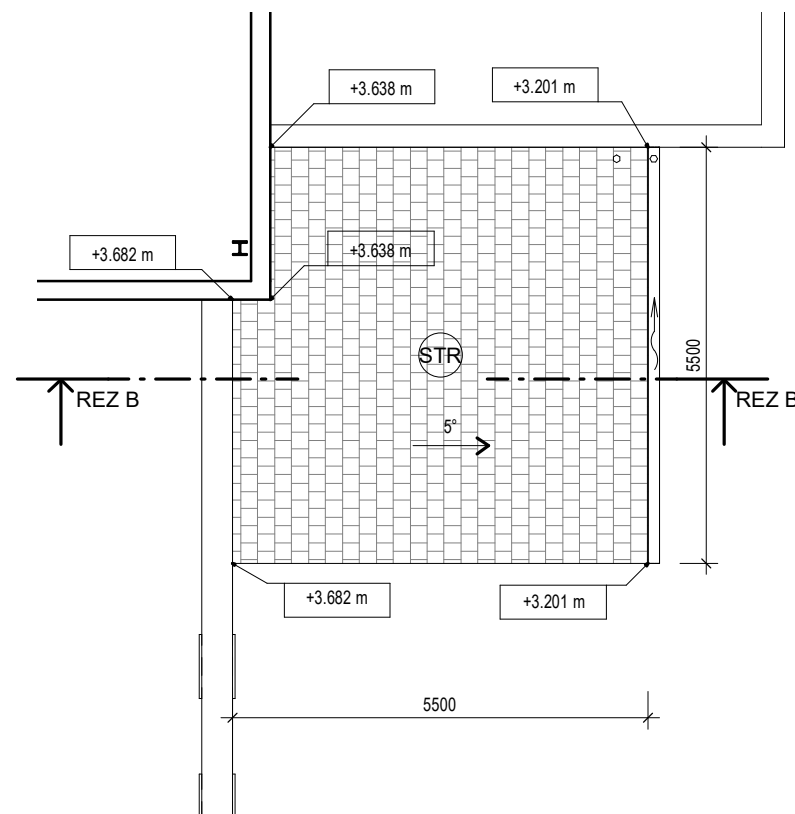

# REZ B - PRISTAVANEJ ČASTI

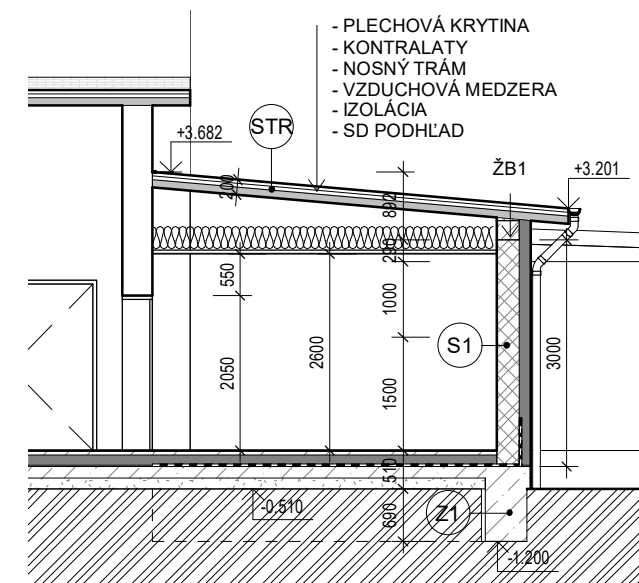

## LEGENDA MATERIÁLOV:

- S1 - OBVODOVÉ MURIVO Z PRESNÝCH TVÁRNIC HR. 300mm ZATEPLENÉ EPS POLYSTYRÉNOM HR. 150mm /CELK. HR. 450mm/
- S2 -VNÚTORNÉ PRIEČKOVÉ MURIVO HR. 150 mm Z PRESNÝCH TVÁRNIC NA LEPIACU MALTU
- ZB - ŽELEZOBETÓNOVÉ NOSNÉ KONŠTRUKCIE / STROPY , VENCE , MURIVÁ /
- Z1 - ZÁKLADOVÉ PÁSY Z PROSTÉHO BETÓNU PREVIAZANÉ LOMOVÝM KAMEŇOM ŠÍRKY 600 mm V NEZÁMRZNEJ HLBKE
- ZATEPLENIE MINERÁLNOU VLNOU HR. 300 mm , PAROZÁBRANNÁ FÓLIA A SÁDROKARTÓN RIGIPS HR. 15 mm NA CD POZINK.ROŠTE
- HYDROIZOLÁCIA - FÓLIA PVC FATRAFOL 803 PROTI ZEMNEJ VHKOSTI
- ZATEPLENIE PODLAHY EXTRUDOVANÝM POLYSTYRÉNOM HR.150 mm STYRODUR CS 3053
- ŽB1 ŽELEZOBETÓNOVÉ POMÚRNE VENCE VÝŠKY 250 mm ZATEPLENÉ EPS POLYSTYRÉNOM HR. 150 mm
- ST1 DREVENÝ STĽP 150 X 150 mm

Tento výkres je originál a jeho kopírovanie bez súhlasu majiteľa je trestné podľa §21.odst. d) zákona č.383/1997 Z.z. ODYSEA c copyright:

|   |  |   |  |                     |  |
|---|--|---|--|---------------------|--|
| Autor: ODYSEA - PROJEKT s.r.o.<br>Projekt: Popradská 58/B, 040 01 KOŠICE<br>Slovenská republika<br>tel: +412 (0)905 327 469<br>e-mail: odysea.projekt@gmail.com<br>web: www.odysea-projekt.sk |  | Zodpovedný projektant:<br>Ing.Ladislav Komjáthy<br>autorizovaný stavebný inžinier<br>Vypracoval:<br>Ing.Ladislav Komjáthy ml. |  |                     |  |
| Stavba: ZIMNÝ ŠTADIÓN ČAŇA - MODERNIZÁCIA A PRÍSTAVBA<br>Miesto: ČAŇA<br>Objekt: SO-01 ZIMNÝ ŠTADIÓN  |  | Stupeň: Projekt pre ohlásenie stavebných úprav  |  | Pečiatka:<br>Sada:  |  |
| Investor: ZSC S.R.O.  |  | Dátum: FEBRUÁR 2023   |  | Formát: A 3         |  |
| Diel: D-Konštrukcie pozemných stavieb /ASR/   |  | Časť: Stavebná  |  | Číslo výkresu: D-02 |  |
| Názov výkresu: ZÁKLADY, REZ A STRECHA PRÍSTAVBY   |  | Mierka: 1 : 100   |  |                     |  |



This document was created with the Win2PDF "print to PDF" printer available at <http://www.win2pdf.com>

This version of Win2PDF 10 is for evaluation and non-commercial use only.

This page will not be added after purchasing Win2PDF.

<http://www.win2pdf.com/purchase/>