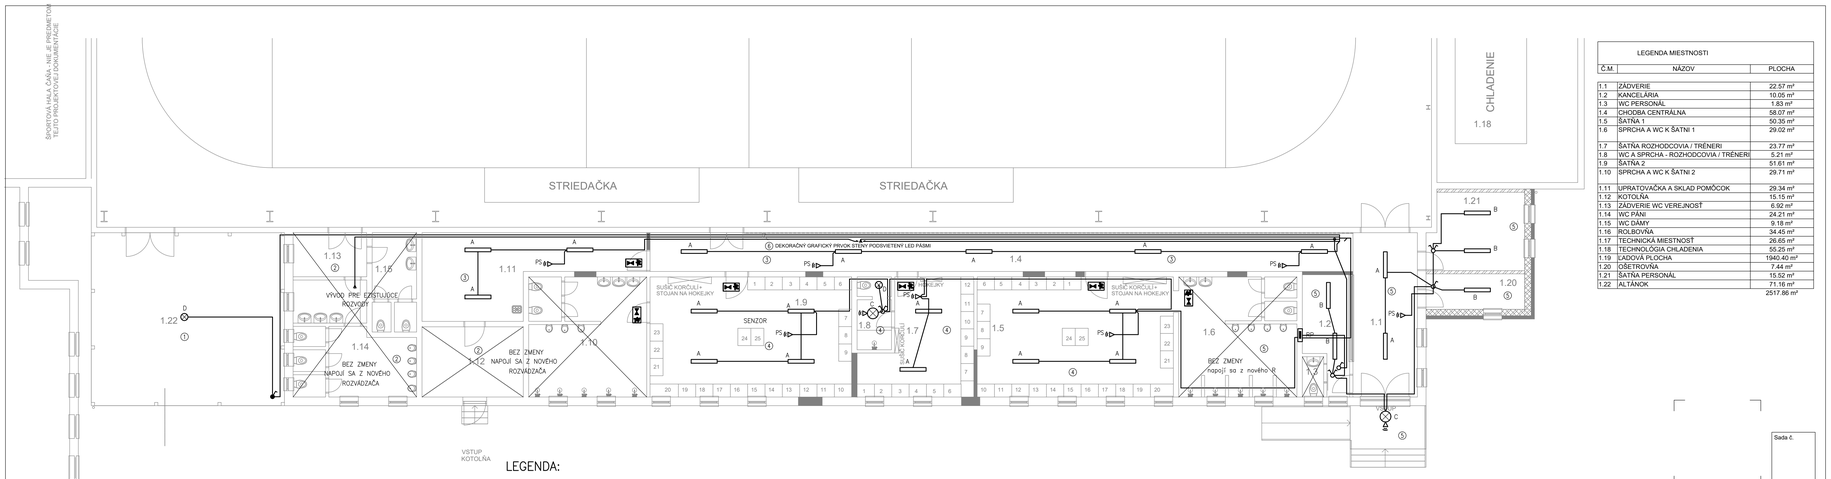

LEGENDA MIESTNOSTI		
Č.M	NÁZOV	PLOCHA
1.1	ZÁDVERIE	22.57 m²
1.2	KANCELÁRIA	10.05 m²
1.3	WC PERSONÁL	1.83 m²
1.4	CHODBA CENTRÁLNA	58.07 m²
1.5	ŠATŇA 1	50.35 m²
1.6	SPRCHA A WC K ŠATNI 1	29.02 m²
1.7	ŠATŇA ROZHODCOVIA / TRÉNERI	23.77 m²
1.8	WC A SPRCHA - ROZHODCOVIA / TRÉNERI	5.21 m²
1.9	ŠATŇA 2	51.61 m²
1.10	SPRCHA A WC K ŠATNI 2	29.71 m²
1.11	UPRATOVAČKA A SKLAD POMÔCOK	29.34 m²
1.12	KOTOLŇA	15.15 m²
1.13	ZÁDVERIE WC VEREJNOSŤ	6.92 m²
1.14	WC PÁNI	24.21 m²
1.15	WC DÁMY	9.18 m²
1.16	ROLBOVŇA	34.45 m²
1.17	TECHNICKÁ MIESTNOSŤ	26.65 m²
1.18	TECHNOLÓGIA CHLADENIA	55.25 m²
1.19	LADOVÁ PLOCHA	1940.40 m²
1.20	OŠETROVŇA	7.44 m²
1.21	ŠATŇA PERSONÁL	15.52 m²
1.22	ALTÁNOK	71.16 m²
		2517.86 m²

Sada č.

LEGENDA:

- SPÍNAČ 10A/230V, ZAPUSTENÝ RAD. 1, IP 20
- SPÍNAČ 10A/230V, ZAPUSTENÝ RAD. 5, IP 20
- SPÍNAČ 10A/230V, NÁSTENNÝ RAD. 1, IP 55
- PS POHYBOVÝ SNÍMAČ, STROPNÝ 6m
- A STROPNÉ LED SVETLÓDO 21W/IP54
- B STROPNÉ LED SVETLÓDO 30W/IP54/4000m, 4000K
- STROPNÉ LED SVETLÓDO S POHYB. SNÍMAČOM 20-25W/IP54/2000m, 4000K
- O_D STROPNÉ LED SVETLÓDO 10W/IP54/1000m, 4000K
- SVETLÓDO NÚDZOVÉ S VYZNAČENÍM SMERU ÚNIKU LED 3W/3hod, NAPÚJANÉ Z RP KÁBLOM CXKH-V-J 3x1,5

ROZVODNÝ SYSTÉM: 3/N/PE AC 400/230V, 50Hz, TN-S
/N/PE AC 230V, 50Hz, TN-S
OCHRANNÉ OPATRENIA PRED ZÁSAHOM ELEKTRICKÝM PRÚDOM:
OCHRANA ZÁKLADNÁ : 412 IZOLOVANÍM ŽIVÝCH ČASTÍ, KRYTMI
OCHRANA PRI PORUCHE : 411.3.2 SAMOČINNÝM ODPOJENÍM NAPÁJANIA V SIETI TN
411.3.1.2 OCHRANNÉ POSPÁJANIE
411.3.3 DOPLNKOVÁ OCHRANA PRÍDOVÝMI CHRÁNIČMI

AUTOR	Ing. LADISLAV KOMJATHY	NH PARTNER
PROJEKTANT PROFESIE	ING. NORBERT HORVÁTH	
KRESLIL	LADISLAV ANDRÁS	
INVESTOR	ZSC s.r.o.	
STAVBA	**ZIMNÝ ŠTADIÓN Čaňa, - MODERNIZÁCIA A PRÍSTAVBA ELEKTROINŠTALÁCIA**	DÁTUM 02/2023
		STUPEŇ DSU
		FORMÁT 4xA4
OBSAH VÝKRESU: SVETELNÉ ROZVODY	MIERKA 1:100 č.v. E/2	PROFESIA ELEKTRO