



A
1234/8
Futbalové ihrisko

1234/12
Zimný štadión

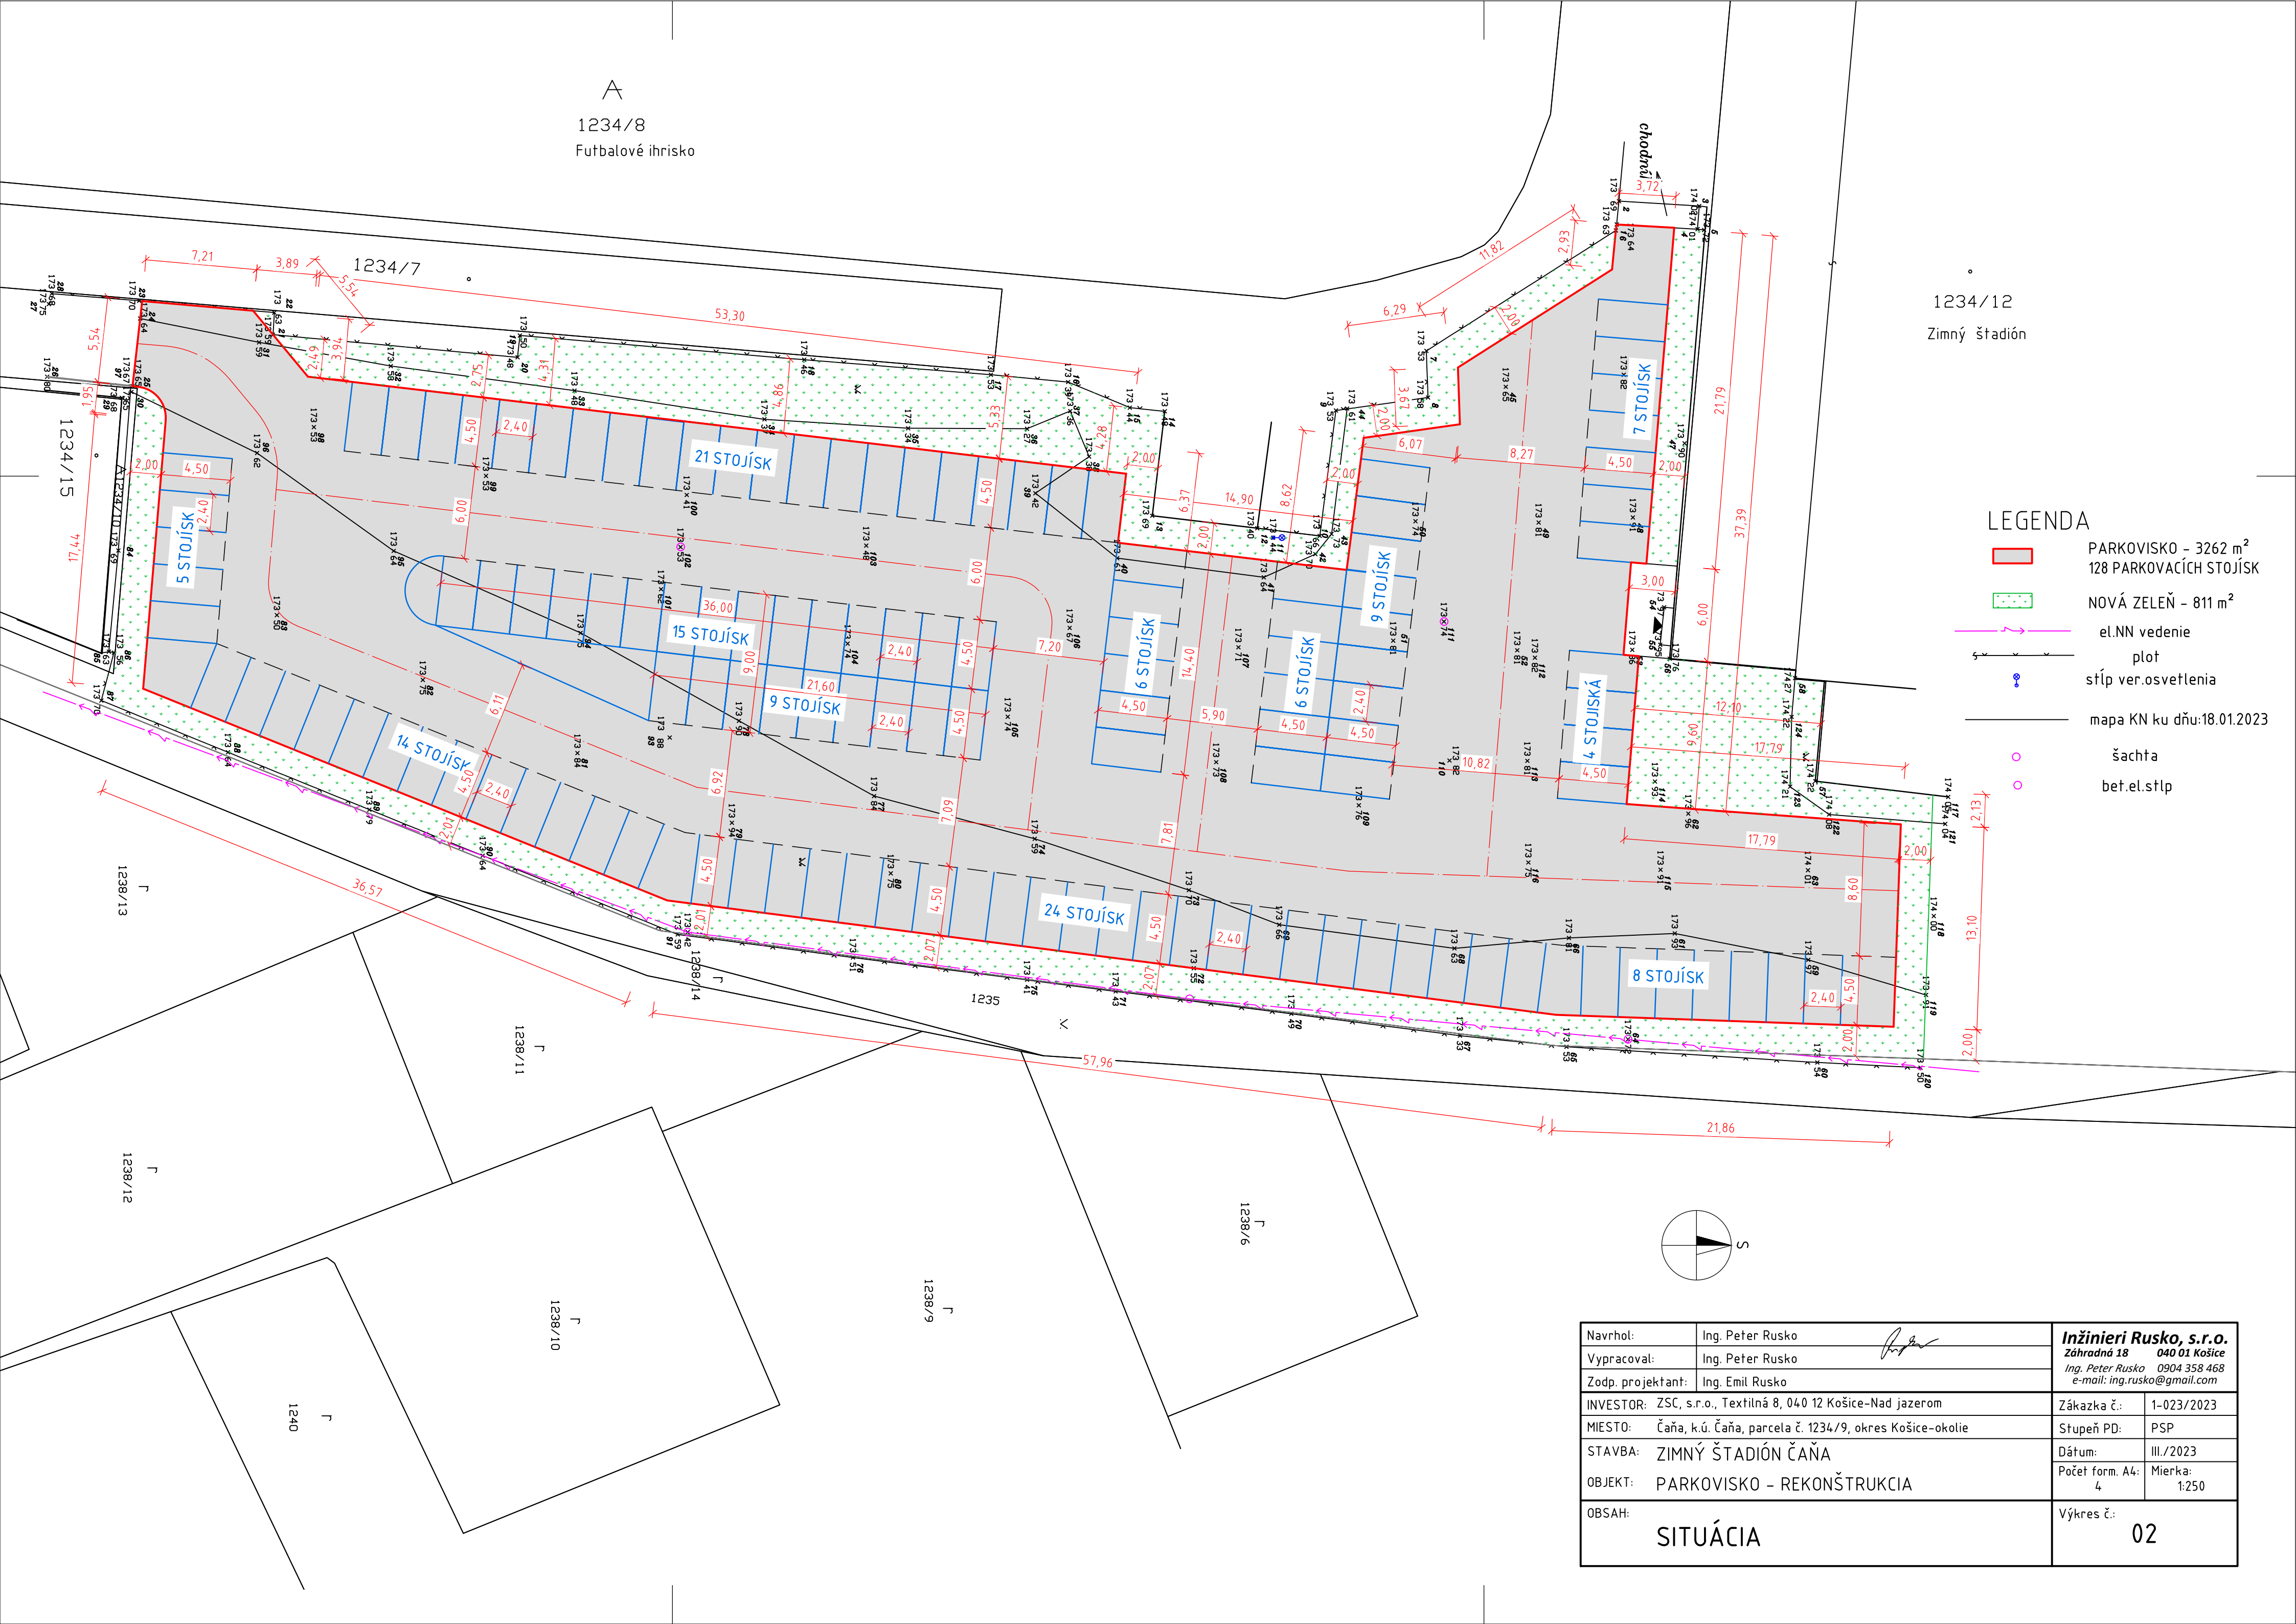

LEGENDA

- PARKOVISKO - 3262 m²
- 128 PARKOVAČÍCH STOJÍSK
- NOVÁ ZELEŇ - 811 m²
- el.NN vedenie
- plot
- stĺp ver.osvetlenia
- mapa KN ku dňu:18.01.2023
- šachta
- beť el.stĺp

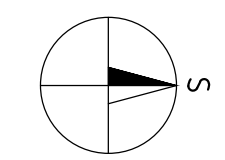

Navrhov:	Ing. Peter Rusko		Inžinieri Rusko, s.r.o.		
Vypracoval:	Ing. Peter Rusko		Záhradná 18	040 01 Košice	
Zodp. projektant:	Ing. Emil Rusko	Ing. Peter Rusko		0904 358 468	
INVESTOR:	ZSC, s.r.o., Textilná 8, 040 12 Košice-Nad jazerom	Zákazka č.:	1-023/2023		
MIESTO:	Čaňa, k.ú. Čaňa, parcela č. 1234/9, okres Košice-okolie	Stupeň PD:	PSP		
STAVBA:	ZIMNÝ ŠTADIÓN ČAŇA	Dátum:	III./2023		
OBJEKT:	PARKOVISKO - REKONŠTRUKCIA	Počet form. A4:	4	Mierka: 1:250	
OBSAH:	SITUÁCIA			Výkres č.:	02